


1. OG

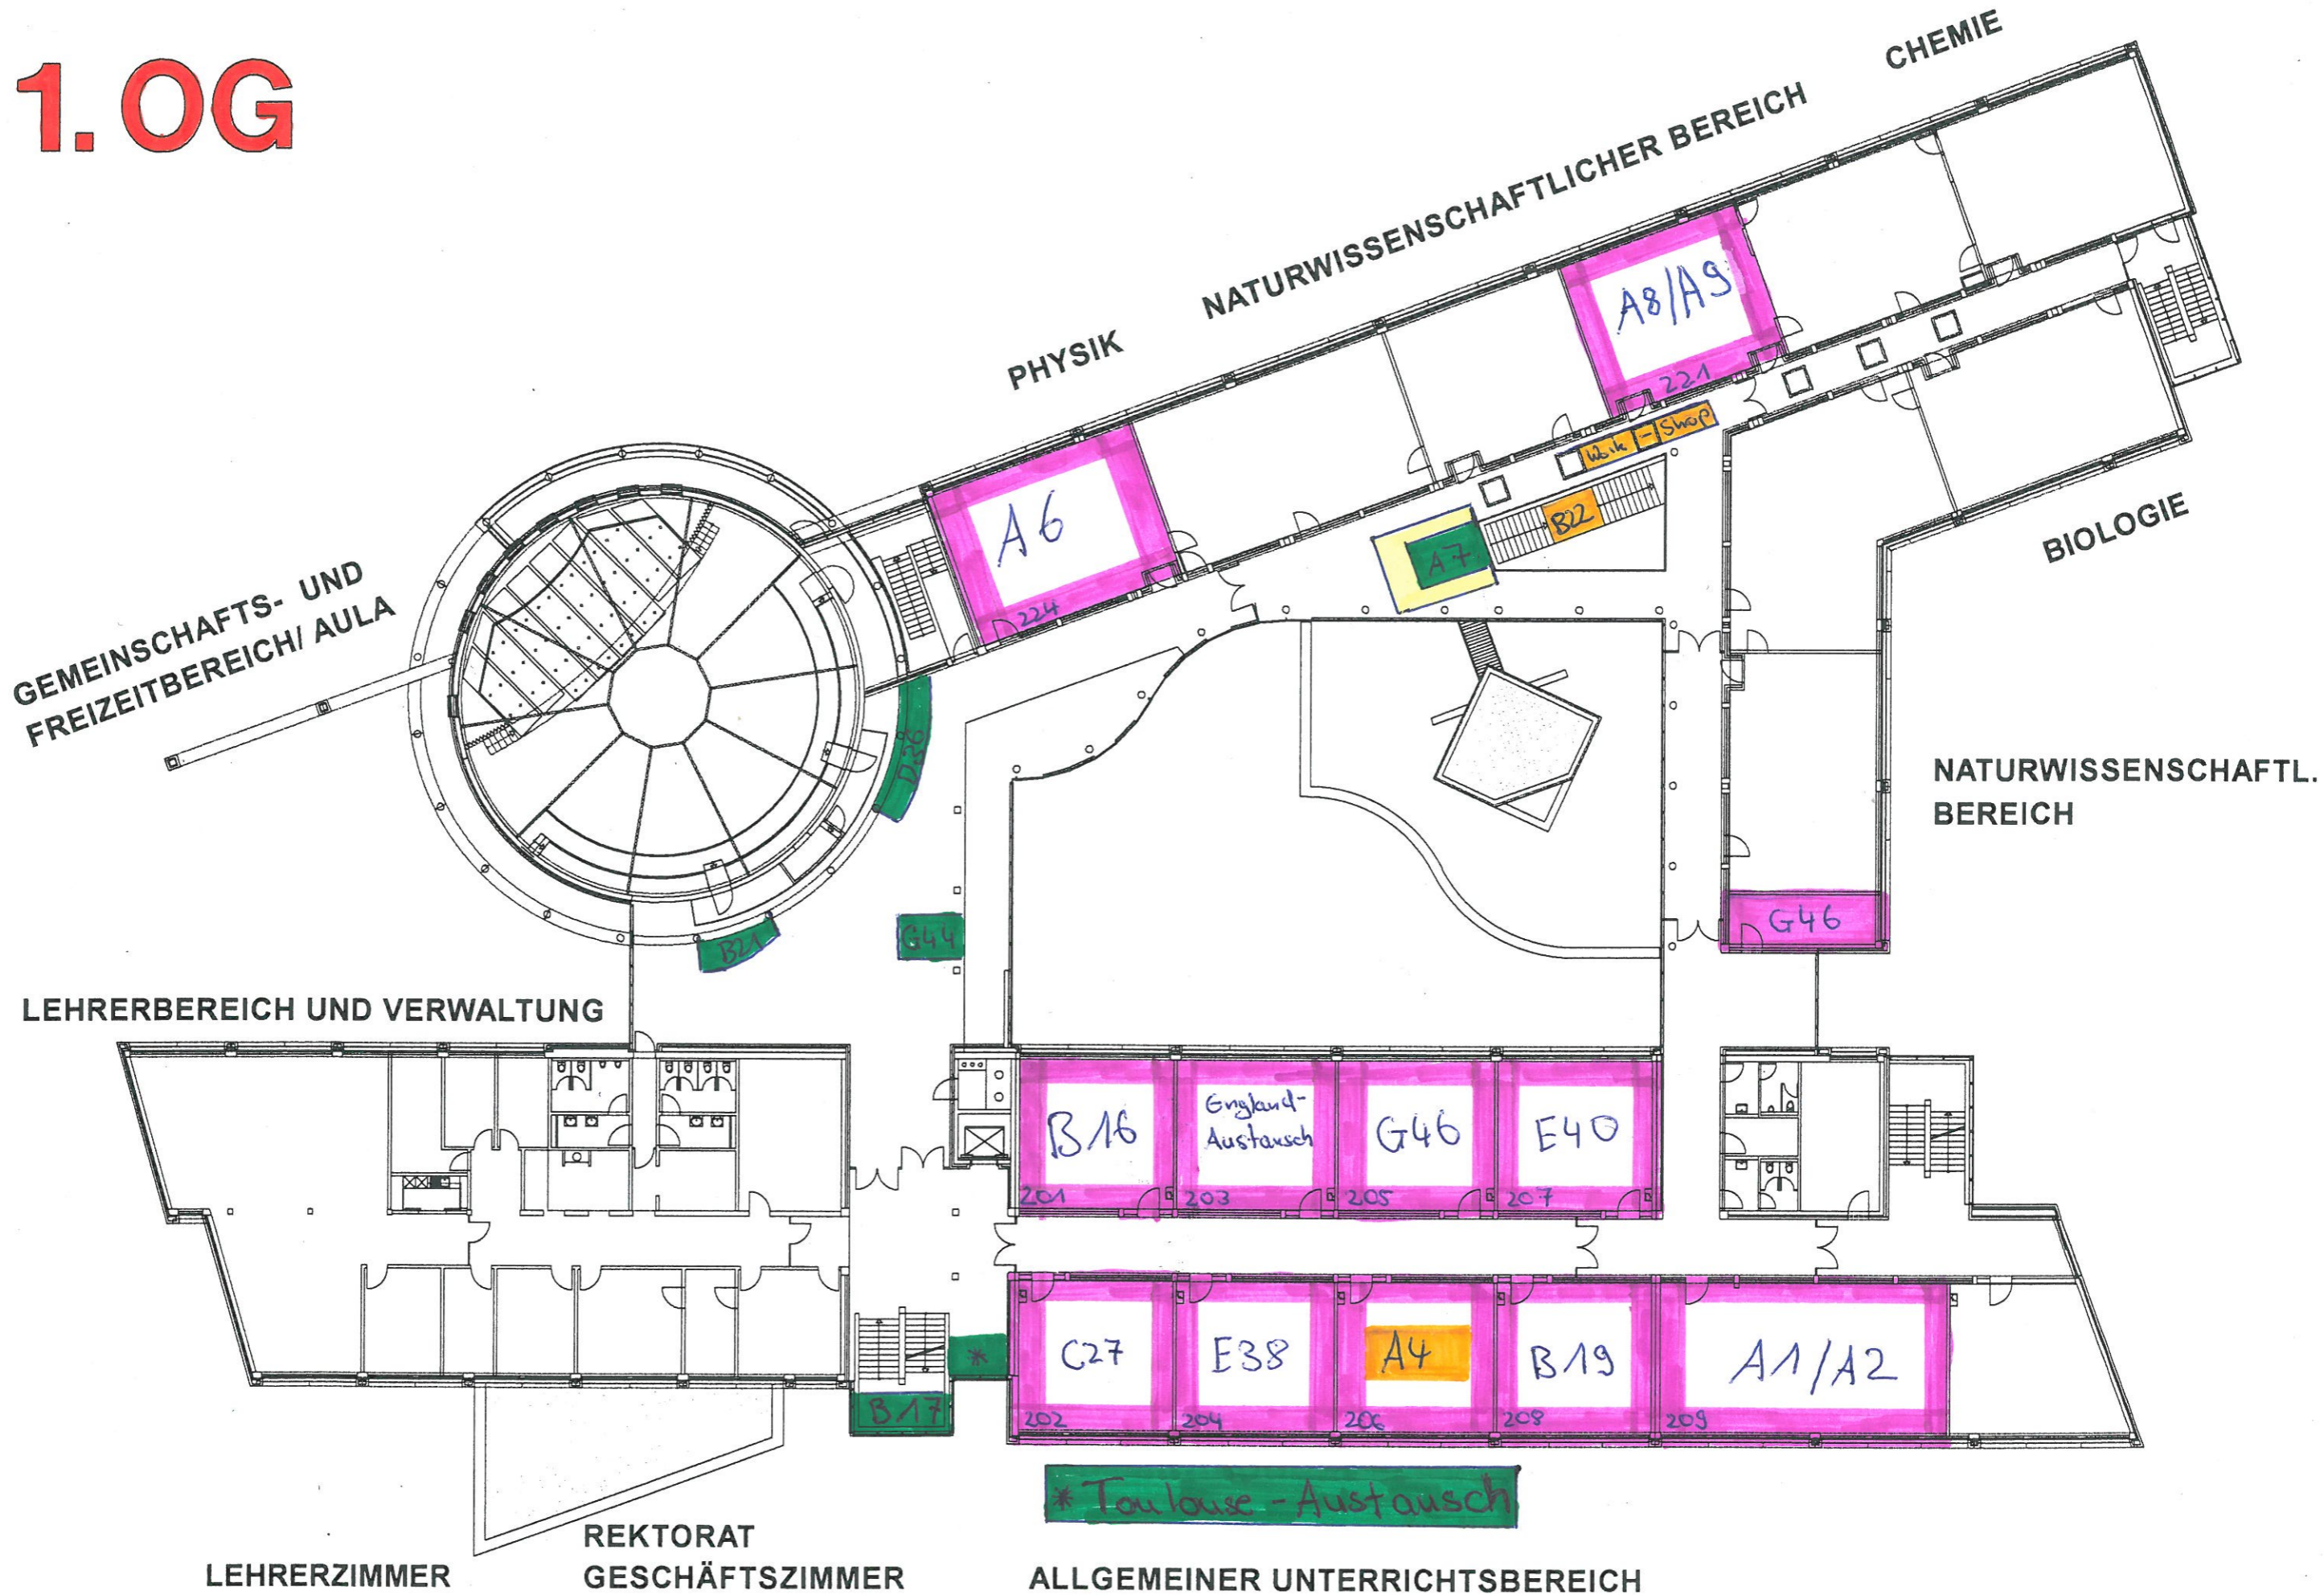

ARCHITEKT BDA DWB WILFRIED ZIEGEMEIER	Büro Halle/S. Franckeplatz 1, Haus 39 06110 Halle (Saale) T 0345-29 00 960	Büro Hannover Platanenhof 2 30659 Hannover T 0511-90 58 960	Masz.: 1:300	Zeichnung: Übersicht 1.Obergeschoss
	Bauherr: Bischöfliches Amt Magdeburg	Blattgr.: A3		
Projekt: Elisabeth-Gymnasium, Murmanker Strasse, Halle (Saale)	Datum: 08/95, 01/08		Bearb.: ZI/EH/TS	Plan-Nr.: Ü01